


# LE LAURIER CONDOMINIUMS

SUPERFICIE: 1095 pc

TERRASSE: 153 pc

TOTAL: 1248 pc

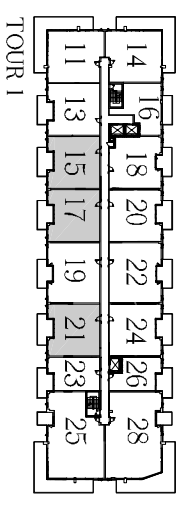

PLAN CLE


MODELE TYPE: B-04,06,08,15,17,21  
1095 pc

## NOTES IMPORTANTES:

LA SUPERFICIE BRUTE EST CALCULEE EN INCLUANT LES MURS EXTERIEURS ET LA MOITIE DES MURS MITOYENS. LES DIMENSIONS ET SUPERFICIES SONT APPROXIMATIVES ET SUJETTES A CHANGEMENTS.

LES RETOMBETS DE PLATOND EN GYPSRE NECESSAIRES POUR LA MECANIQUE SERONT FAITES AUX ENDROITS REQUIS ET PEUVENT ETRE MODIFIEES SANS PREAVIS.

LES MURS PEUVENT ETRE EPAISSIS SANS PREAVIS AUX ENDROITS OU LA MECANIQUE LE NECESSITE.

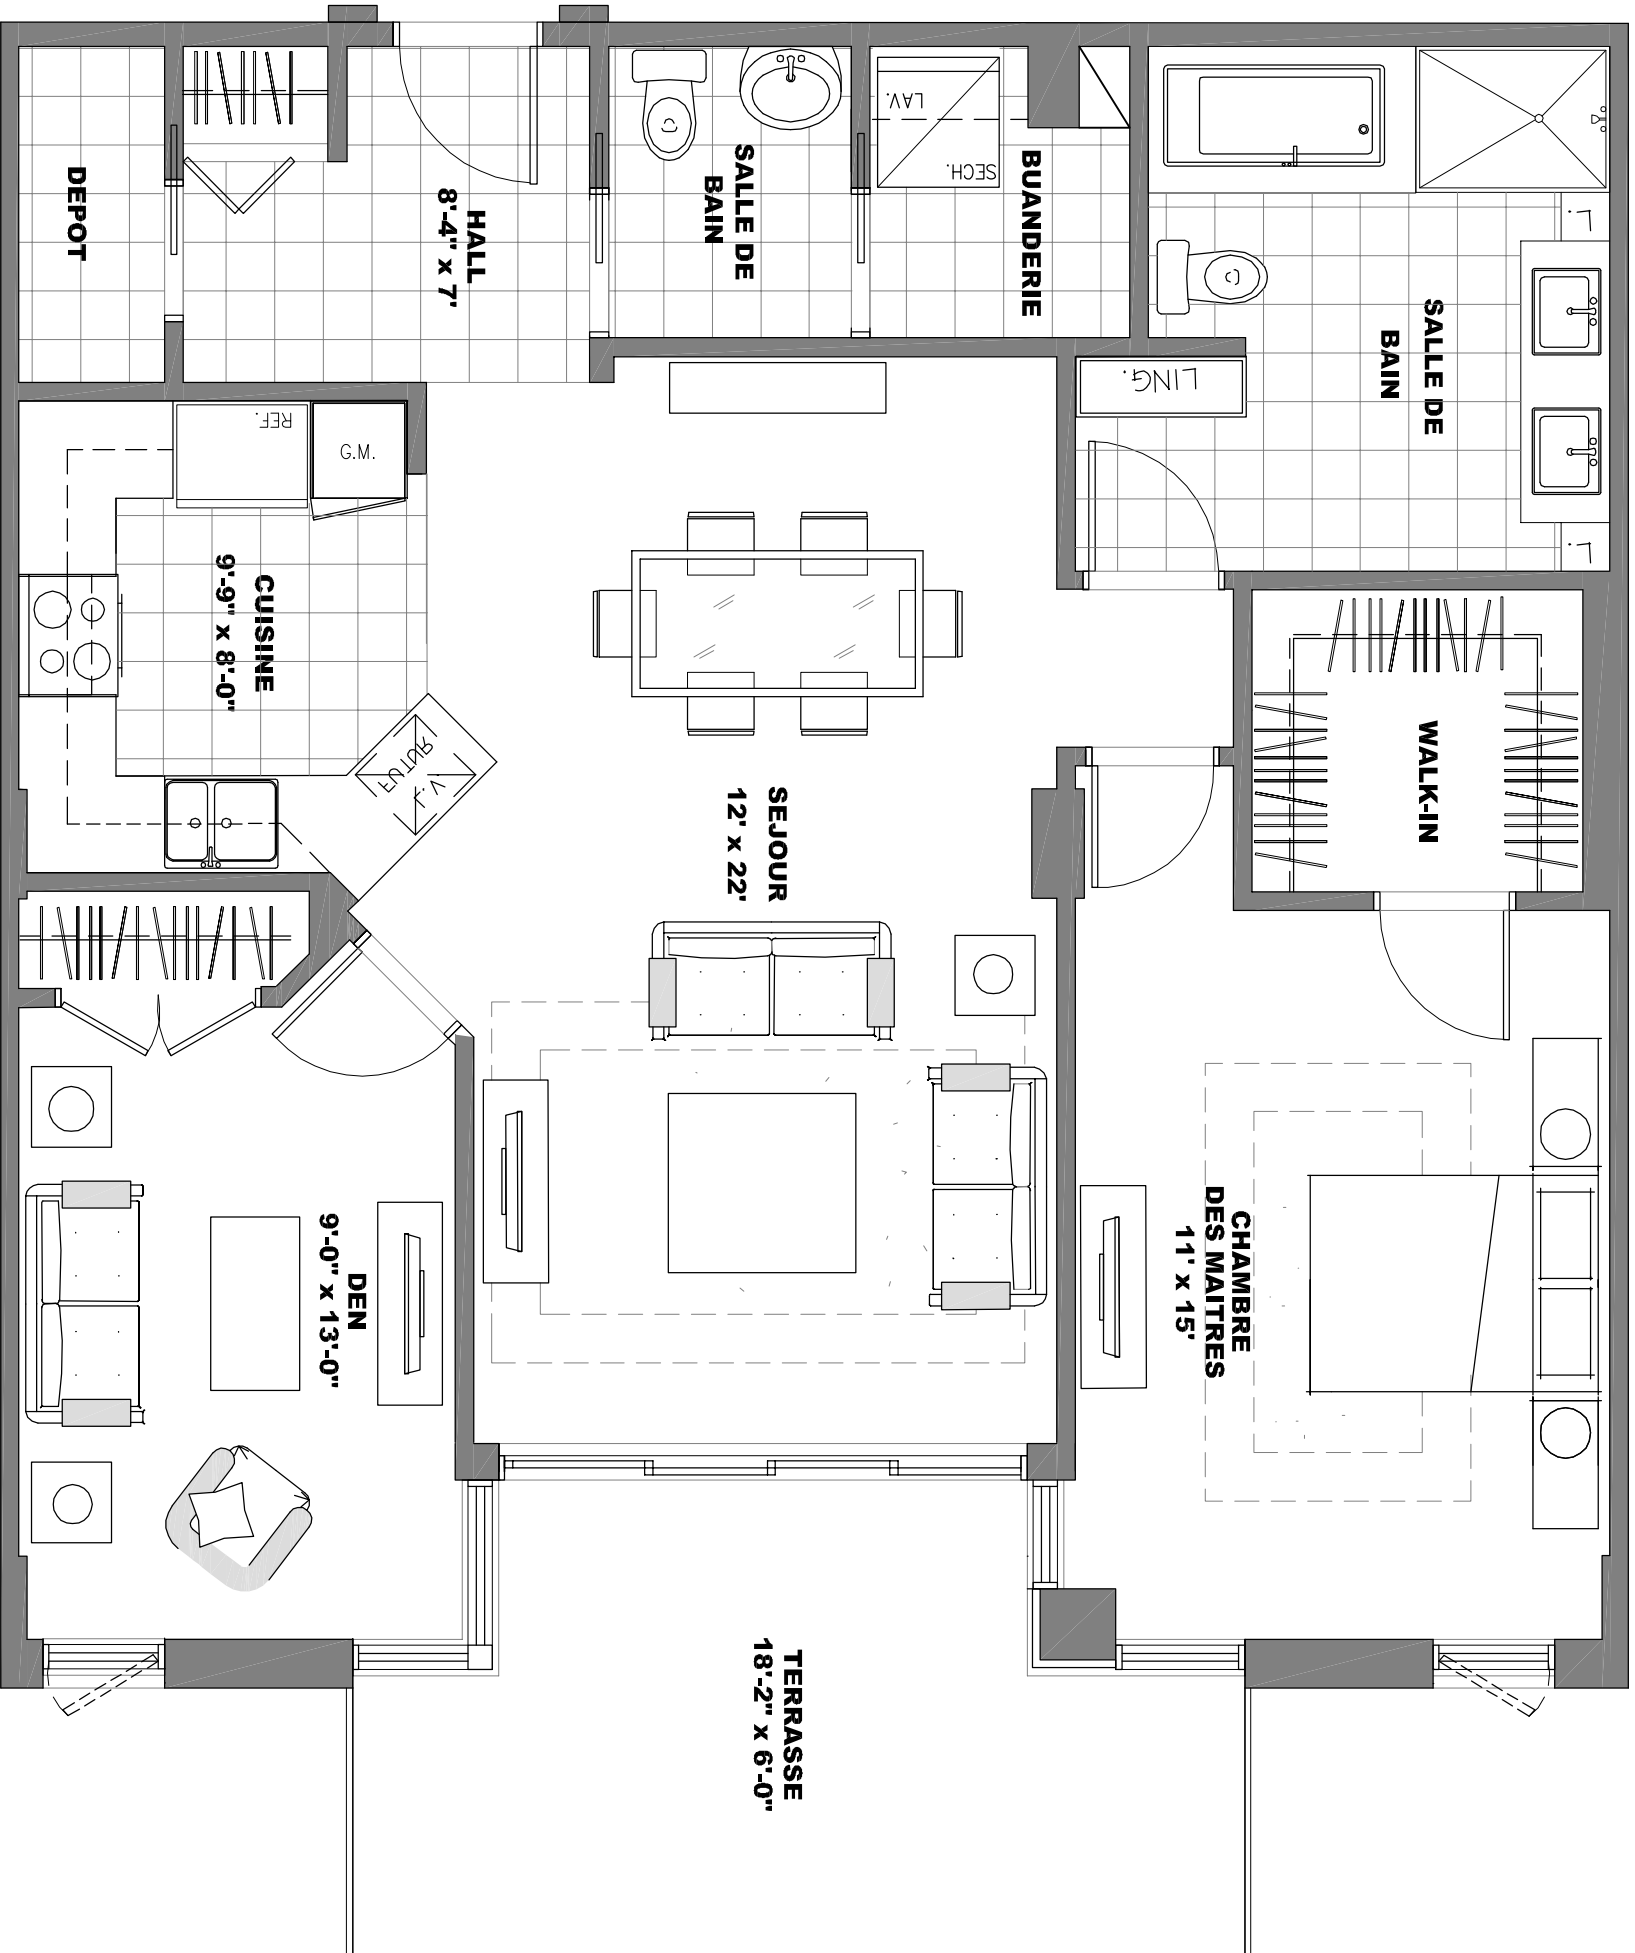

Ech: 1/4" = 1'-0"

09 Nov. 2011